

COMUNE DI BOVOLONE
PROVINCIA DI VERONA

VARIANTE AL PUA n. 43 - P.d.R. Immobiliare "I Tigli"
PER LA RIQUALIFICAZIONE DELL'AREA SITA
IN VIA SILVIO PELLICO, BOVOLONE (VR)
AI SENSI DELL'ART. 4 L.R.V. n. 19/2021

PROPRIETÀ

EPIFARM S.R.L.

PROGETTISTA

MATTEO BELLABARBA ARCHITETTO

DIRETTORE DEI LAVORI

TAVOLA N°

ANALISI STRUMENTI URBANISTICI
ESTRATTO P.I. - P.A.T.


01

SCALA DI RAPPRESENTAZIONE
1:2000


DATA
NOVEMBRE 2022

VIA ALBERE 10/37138
CITY OF VERONA (VR) ITALY
INFO@ARKED.IT
(+39) 346 4900223
P. IVA C.F. 04861880237
WWW.ARKED.IT


ARKED
PARTNERS
INVESTIMENTI E RIQUALIFICAZIONI IMMOBILIARI

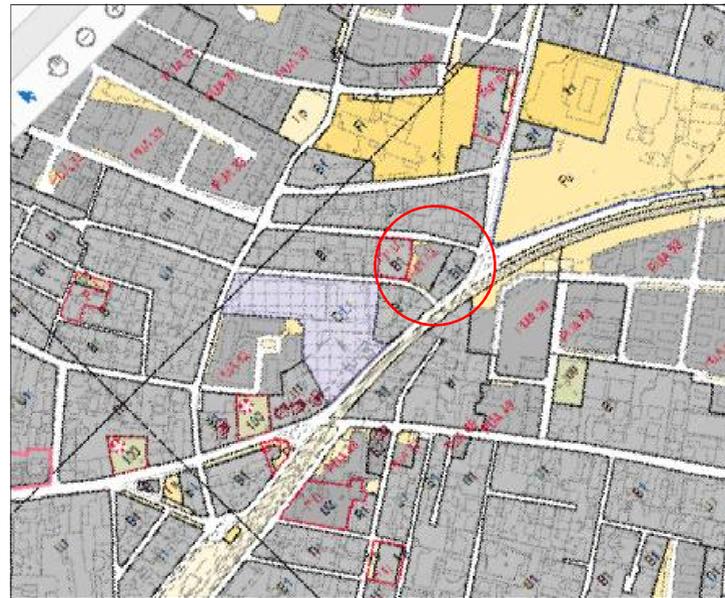


ESTRATTO DI PIANO DEGLI INTERVENTI
scala 1:2000
zona B1 - PUA 43

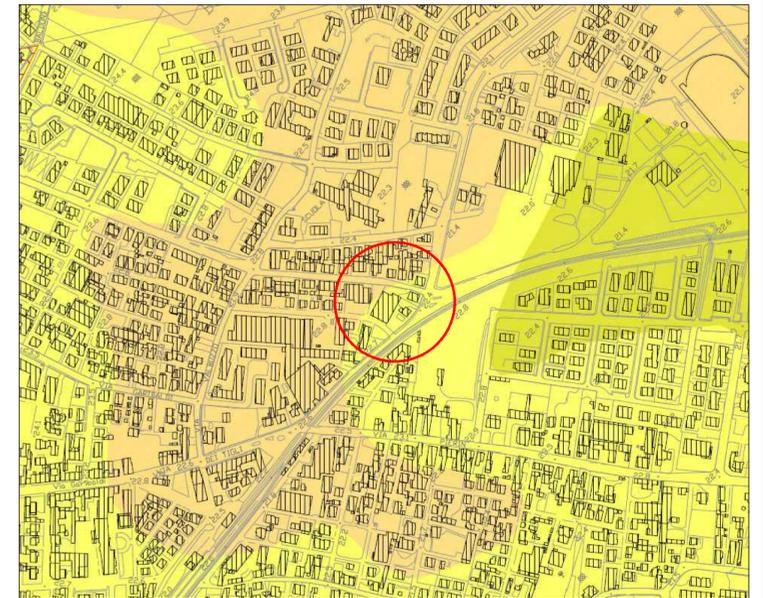


PIANO DI ASSETTO DEL TERRITORIO
TAVOLA 3 - CARTA DELLE FRAGILITÀ
scala 1:2000

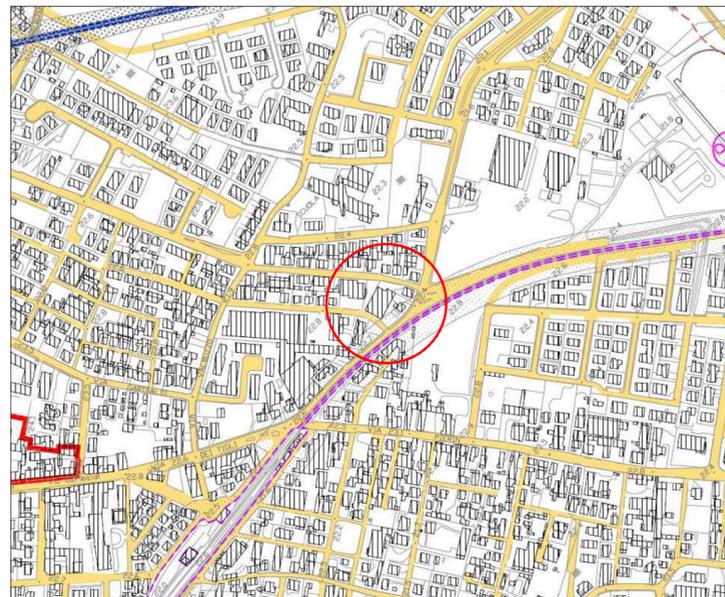


PIANO DI ASSETTO DEL TERRITORIO
TAVOLA 1 - CARTA DEI VINCOLI E DELLA PIANIFICAZIONE TERRITORIALE
scala 1:2000

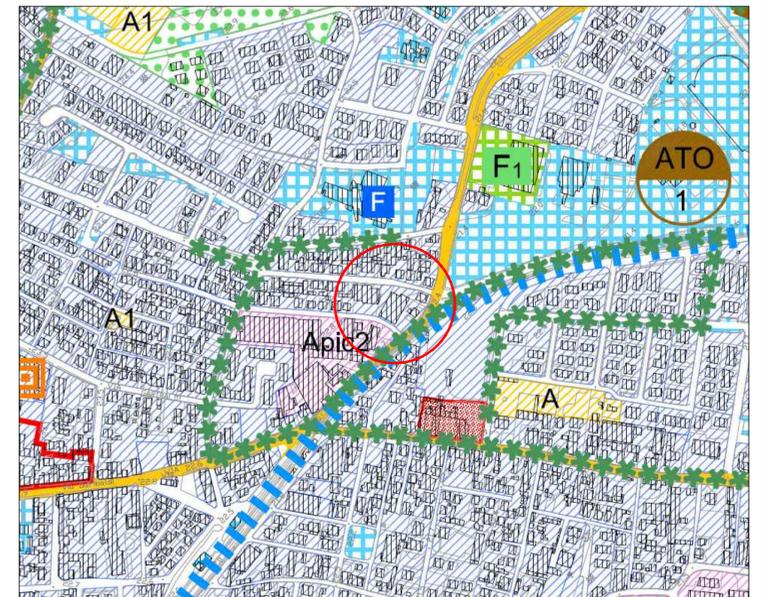

PIANO DI ASSETTO DEL TERRITORIO
TAVOLA 4 - CARTA DEGLI A.T.O. E DELLA TRASFORMABILITÀ
scala 1:2000

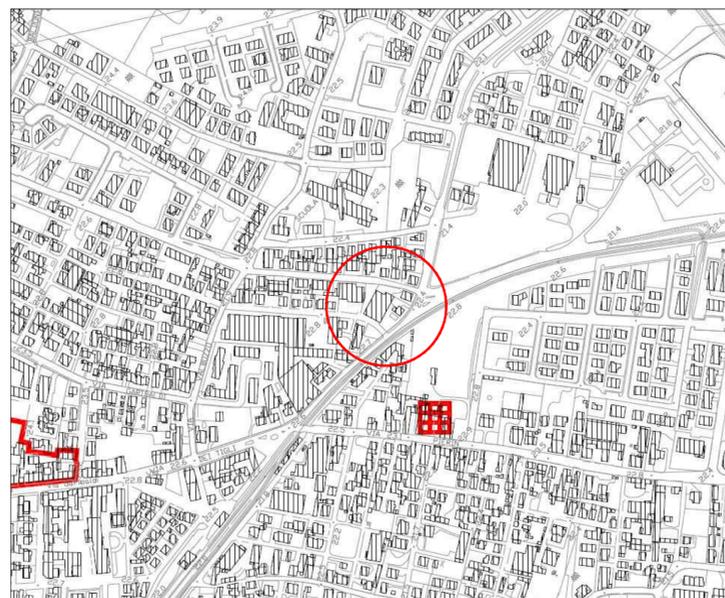

PIANO DI ASSETTO DEL TERRITORIO
TAVOLA 2 - CARTA DELLE INVARIANTI
scala 1:2000

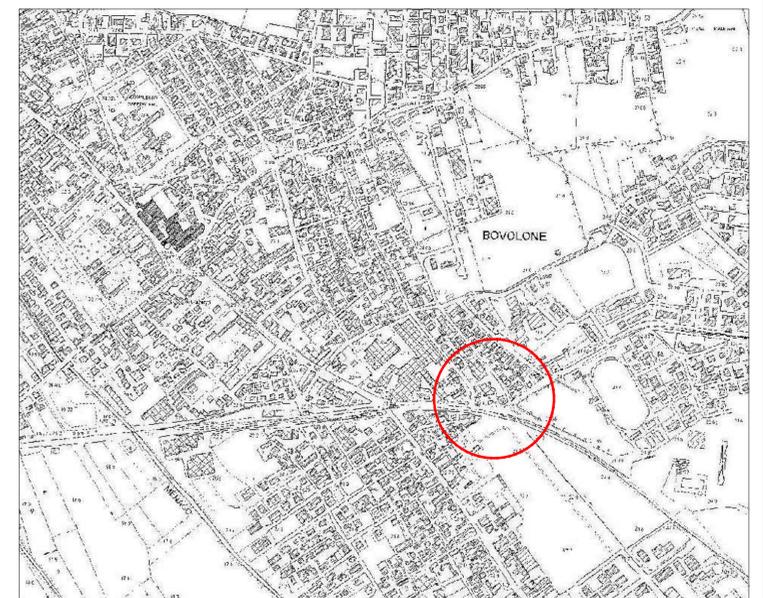

ESTRATTO DI CARTA TECNICA REGIONALE
scala 1:5000
Comune di Bovolone