

COMUNE DI BOVOLONE
PROVINCIA DI VERONA

VARIANTE AL PUA n. 43 - P.d.R. Immobiliare "I Tigli"
PER LA RIQUALIFICAZIONE DELL'AREA SITA
IN VIA SILVIO PELLICO, BOVOLONE (VR)
AI SENSI DELL'ART. 4 L.R.V. n. 19/2021

PROPRIETÀ

EPIFARM S.R.L.

PROGETTISTA

MATTEO BELLABARBA ARCHITETTO

DIRETTORE DEI LAVORI

TAVOLA N°
ANALISI STRUMENTI URBANISTICI
ANALISI VINCOLI


02

SCALA DI RAPPRESENTAZIONE
1:200

DATA
NOVEMBRE 2022

VIA ALBERE 10 37138
CITY OF VERONA (VR) ITALY
INFO@ARKED.IT
(+39) 346 4900223
P. IVA C.F. 04961980237
WWW.ARKED.IT

ARKED
PARTNERS
INVESTIMENTI E RIQUALIFICAZIONI IMMOBILIARI

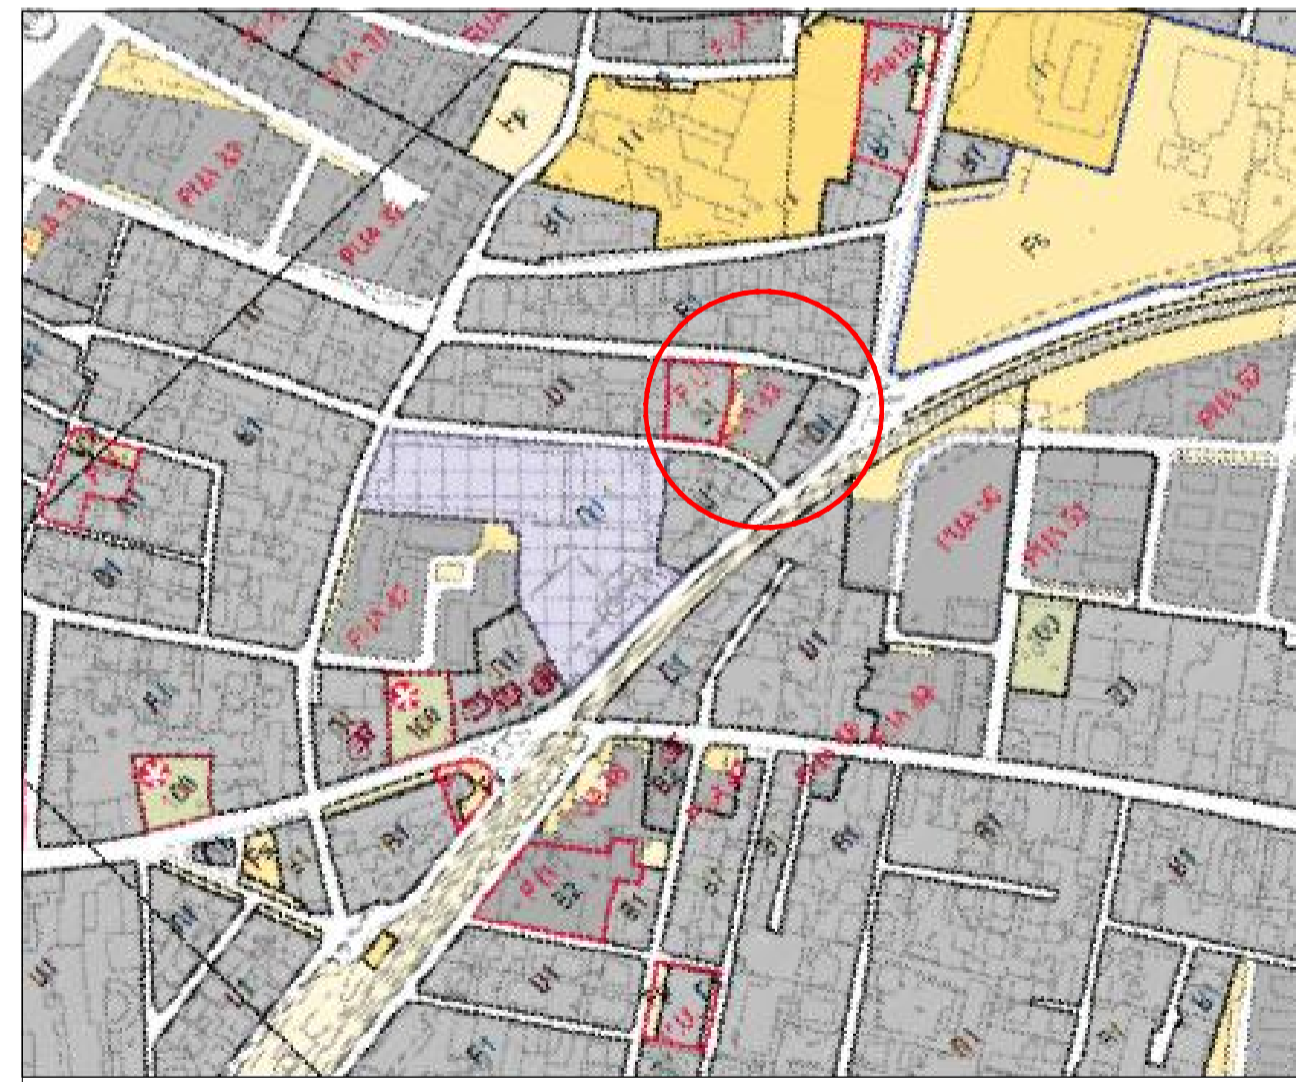

ESTRATTO DI PIANO DEGLI INTERVENTI
scala 1:2000
zona B1 - PUA 43

