COMUNE DI BOVOLONE
PROVINCIA DI VERONA

VARIANTE AL PUA n. 43 - P.d.R. Immobiliare "I Tigli" PER LA RIQUALIFICAZIONE DELL'AREA SITA IN VIA SILVIO PELLICO, BOVOLONE (VR) AI SENSI DELL'ART. 4 L.R.V. n. 19/2021

PROPRIETÀ

EPIFARM S.R.L.

PROGETTISTA

MATTEO BELLABARBA ARCHITETTO

DIRETTORE DEI LAVORI

TAVOLA N° **12**

STATO DI PROGETTO
RECINZIONI

SCALA DI RAPPRESENTAZIONE
1:200

DATA
GENNAIO 2023

VIA ALBERE 10 37138
CITY OF VERONA (VR) ITALY

INFO@ARKED.IT
(+39) 346 4900223
P. IVA C.F. 04861880237

WWW.ARKED.IT

ARKED PARTNERS
INVESTIMENTI E RIQUALIFICAZIONI IMMOBILIARI

RECINZIONE IN PROGETTO - TIPOLOGIA B

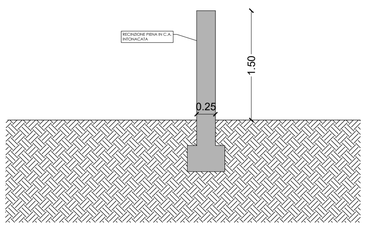
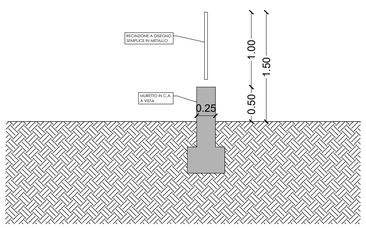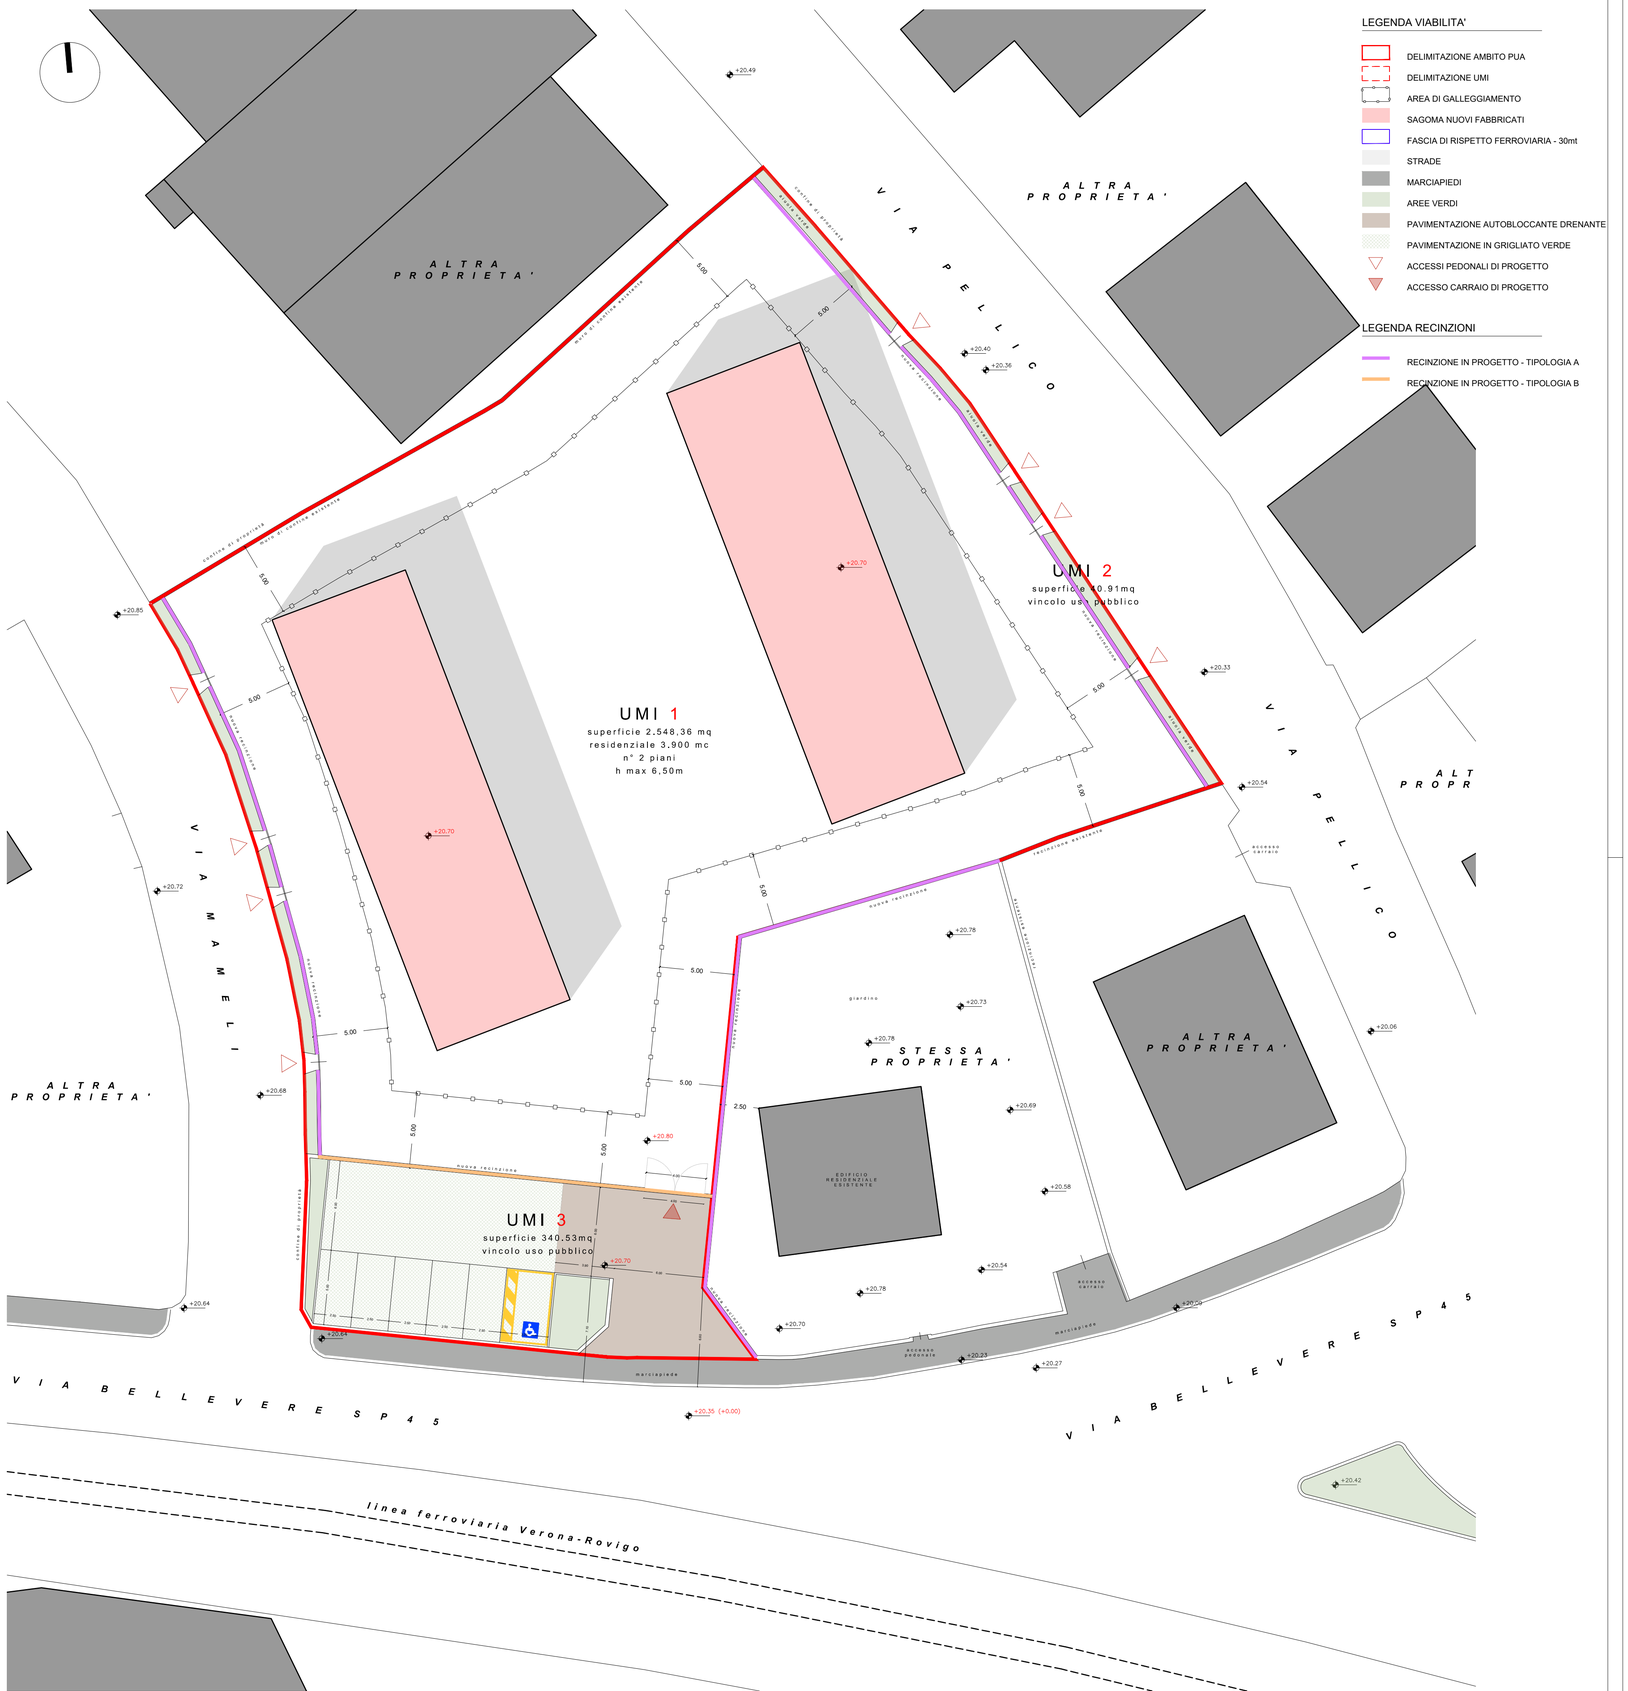
RECINZIONE IN PROGETTO - TIPOLOGIA A