

COMUNE DI BOVOLONE
PROVINCIA DI VERONA

VARIANTE AL PUA n. 43 - P.d.R. Immobiliare "I Tigli"
PER LA RIQUALIFICAZIONE DELL'AREA SITA
IN VIA SILVIO PELLICO, BOVOLONE (VR)
AI SENSI DELL'ART. 4 L.R.V. n. 19/2021

PROPRIETA'

EPIFARM S.R.L.

PROGETTISTA

MATTEO BELLABARBA ARCHITETTO

DIRETTORE DEI LAVORI

TAVOLA N°

RILIEVO STATO DI FATTO
PLANIMETRIA

04


SCALA DI RAPPRESENTAZIONE

1:200


DATA

NOVEMBRE 2022

VIA ALBERE 10 37138
CITY OF VERONA (VR) ITALY
INFO@ARKED.IT
(+39) 366 460223
P. IVA C.F. 046180237
WWW.ARKED.IT

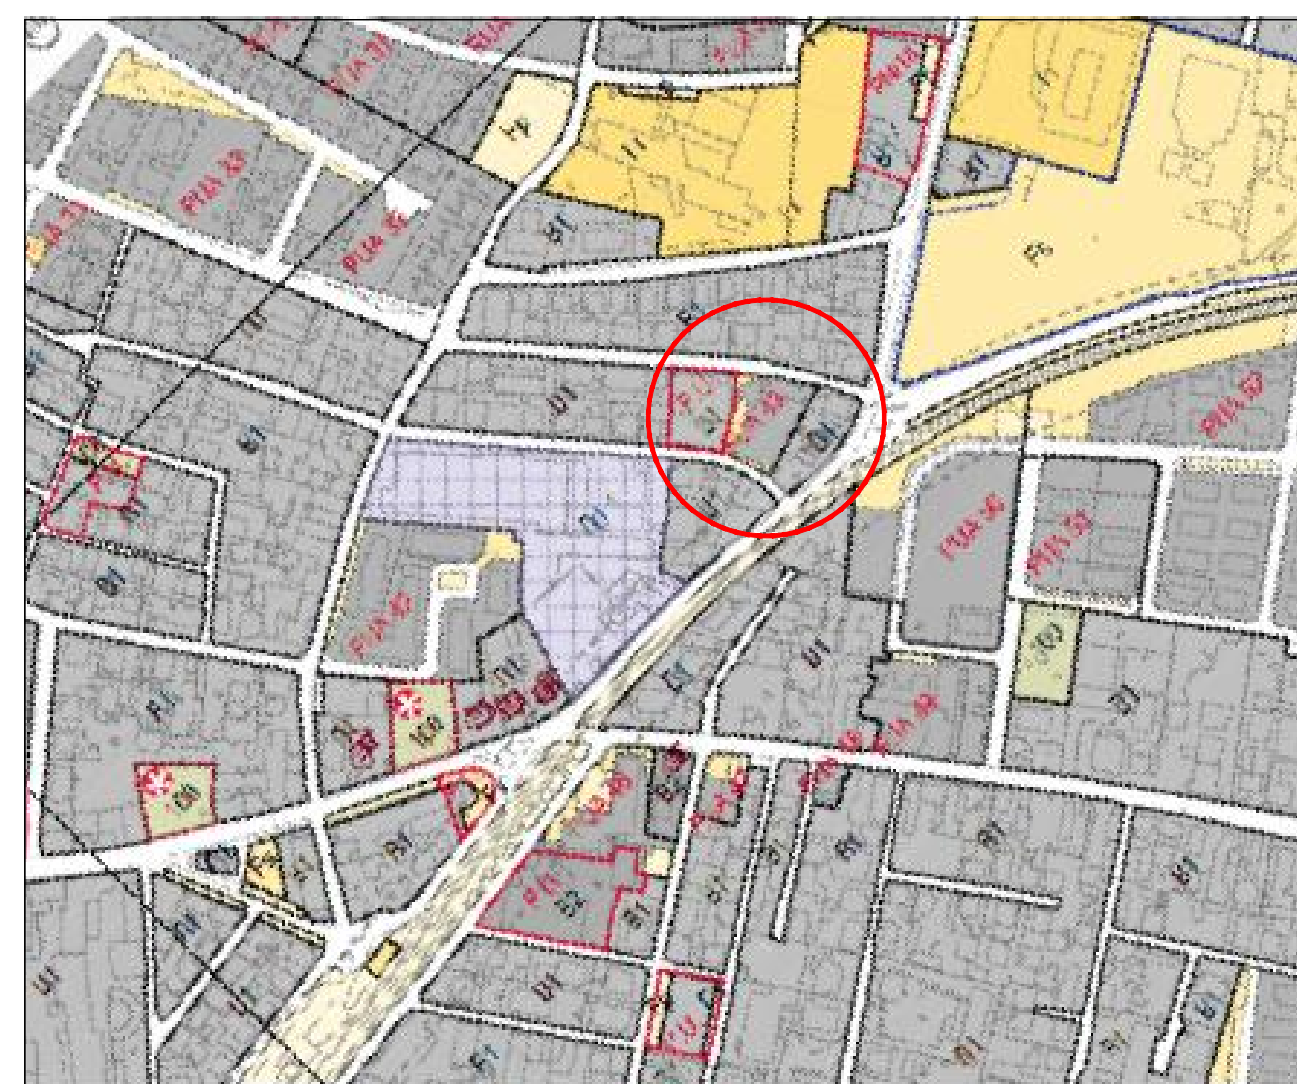

ESTRATTO DI PIANO DEGLI INTERVENTI
scala 1:2000
zona B1 - PUA 43

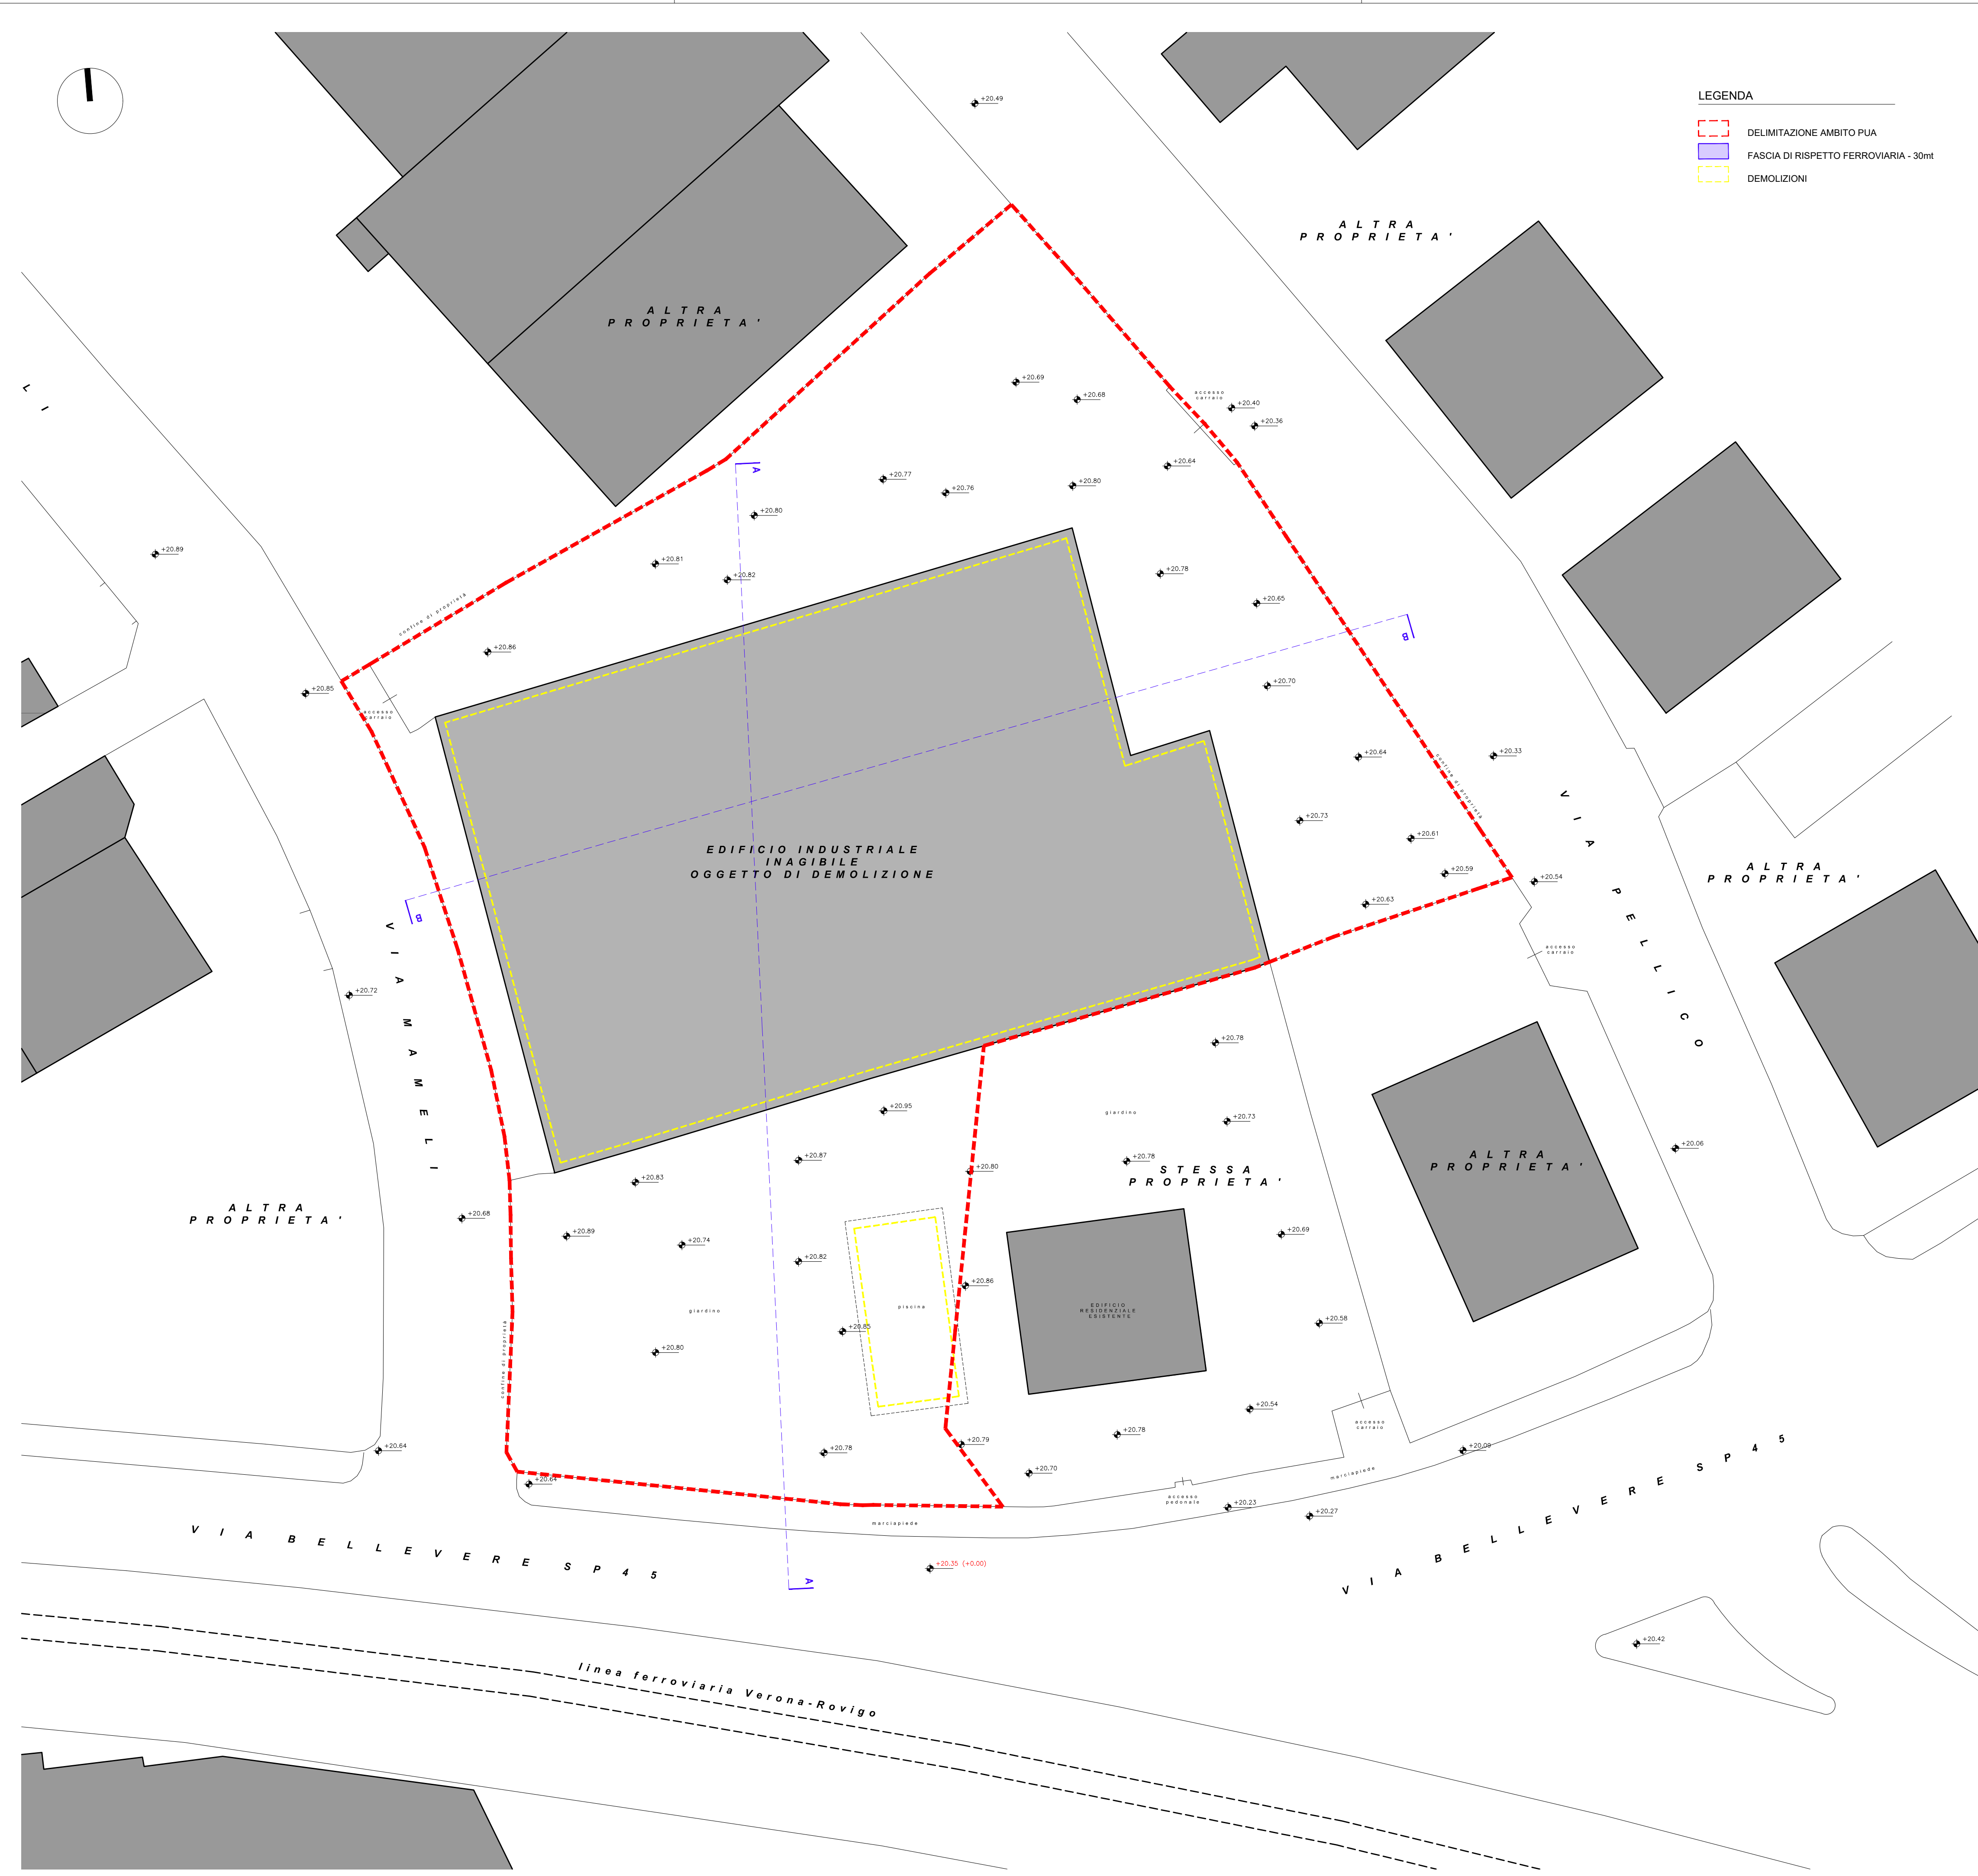

- LEGENDA
- DELIMITAZIONE AMBITO PUA
 - FASCIA DI RISPETTO FERROVIARIA - 30m
 - DEMOLIZIONI

TABELLA SUPERFICI			
Numero	base	altezza	Area
A	8,4573	4,0192	16,9988
B	23,9447	3,8508	46,1031
C	27,4942	8,1331	111,8065
D	29,3714	2,4565	36,0754
E	31,2608	2,3290	36,4032
F	34,5494	4,0360	69,7207
G	35,6045	0,8148	14,5053
H	52,0456	11,2557	292,9048
I	3,6671	2,0795	3,8129
L	11,0981	2,8703	15,9274
M	52,0456	9,7401	253,4647
N	54,9971	11,1242	305,8994
O	54,9971	2,9511	81,1510
P	57,9287	7,3667	213,3717
Q	59,2615	1,4832	43,9483
R	59,2615	2,4246	71,8427
S	56,6530	1,8691	52,9451
T	55,1617	4,2576	117,4282
U	52,1262	5,9720	155,6488
V	49,6086	7,2972	181,0019
W	48,0286	4,1469	99,5849
Y	47,9592	1,1124	27,4497
Z	29,8152	16,7825	250,1868
AA	29,9900	2,3422	35,1213
BB	28,7423	1,9818	28,4807
CC	28,0811	2,5423	35,6953
DD	27,5056	3,2122	44,1767
EE	27,0778	5,9902	81,1007
FF	27,3977	8,3919	114,9594
GG	26,8642	1,2227	16,4234
HH	26,3007	3,9631	52,1162
II	7,9107	0,8421	3,3308
LL	6,8988	0,4332	1,4943
MM	7,9083	4,7342	18,7197
TOTALE			2.929,7969

DIMOSTRAZIONE ANALITICA AREE

