

COMUNE DI BOVOLONE
PROVINCIA DI VERONA

VARIANTE AL PUA n. 43 - P.d.R. Immobiliare "I Tigli"
PER LA RIQUALIFICAZIONE DELL'AREA SITA
IN VIA SILVIO PELLICO, BOVOLONE (VR)
AI SENSI DELL'ART. 4 L.R.V. n. 19/2021

PROPRIETA

EPIFARM S.R.L.

PROGETTISTA

MATTEO BELLABARBA ARCHITETTO

DIRETTORE DEI LAVORI

TAVOLA N°

STATO DI PROGETTO
RETI TECNOLOGICHE
VIABILITA'

09

SCALA DI RAPPRESENTAZIONE


1:200

DATA


GENNAIO 2023

VIA ALBERE 10 37138
CITY OF VERONA (VR) ITALY
INFO@ARKED.IT
(+39) 045 400023
P. 045 4199180/337
WWW.ARKED.IT

ARKED
PARTNERS
INVESTIMENTI E RIQUALIFICAZIONI IMMOBILIARI

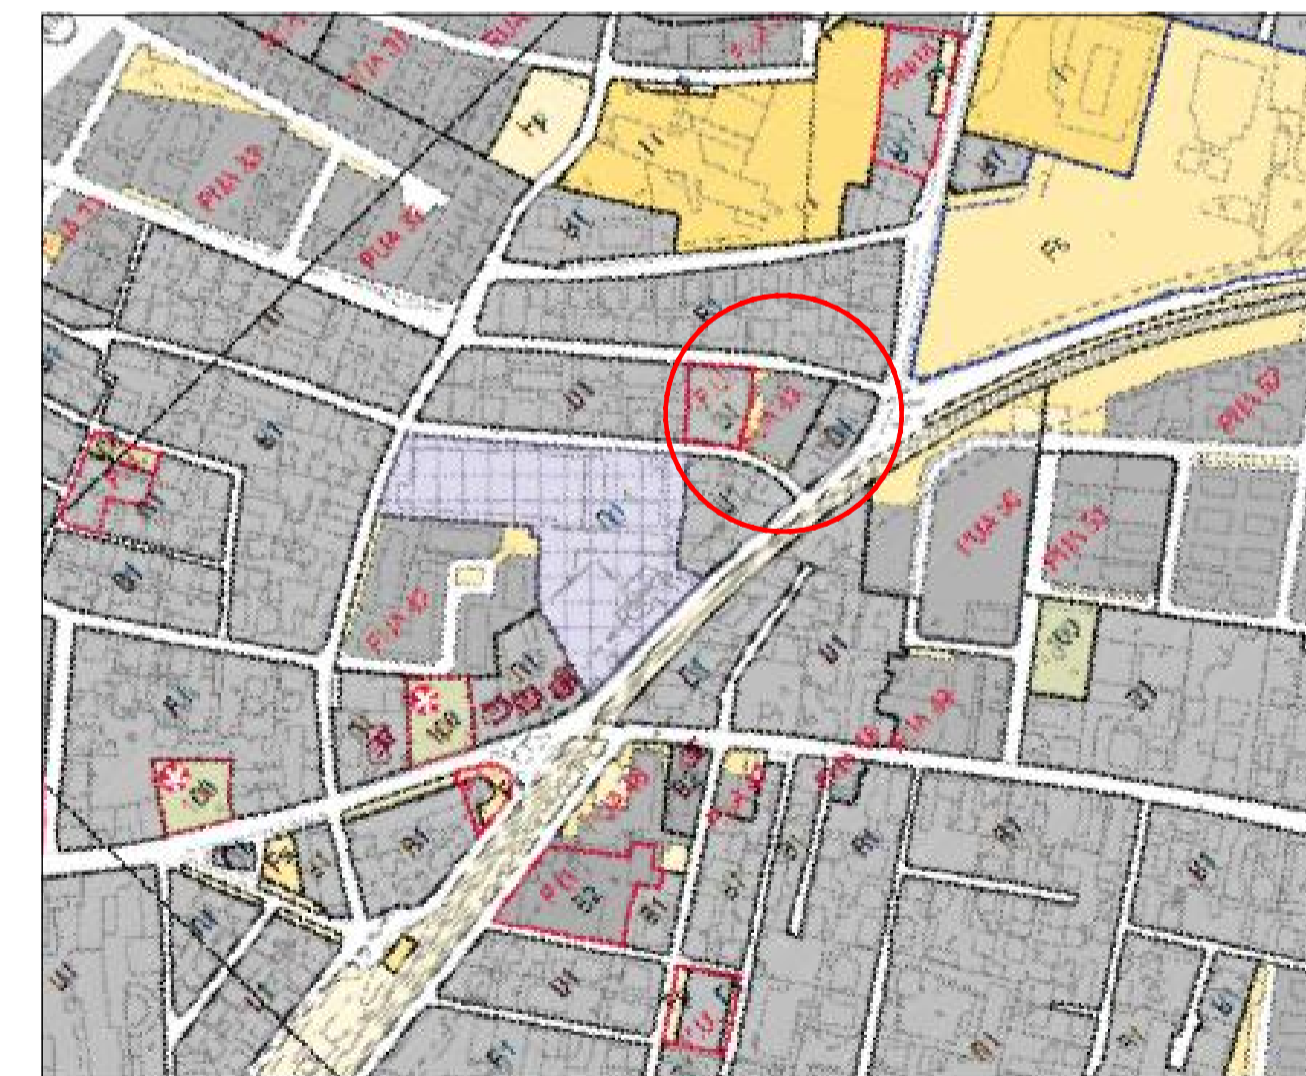


ESTRATTO DI PIANO DEGLI INTERVENTI
scala 1:2000
zona BT - PUA 43

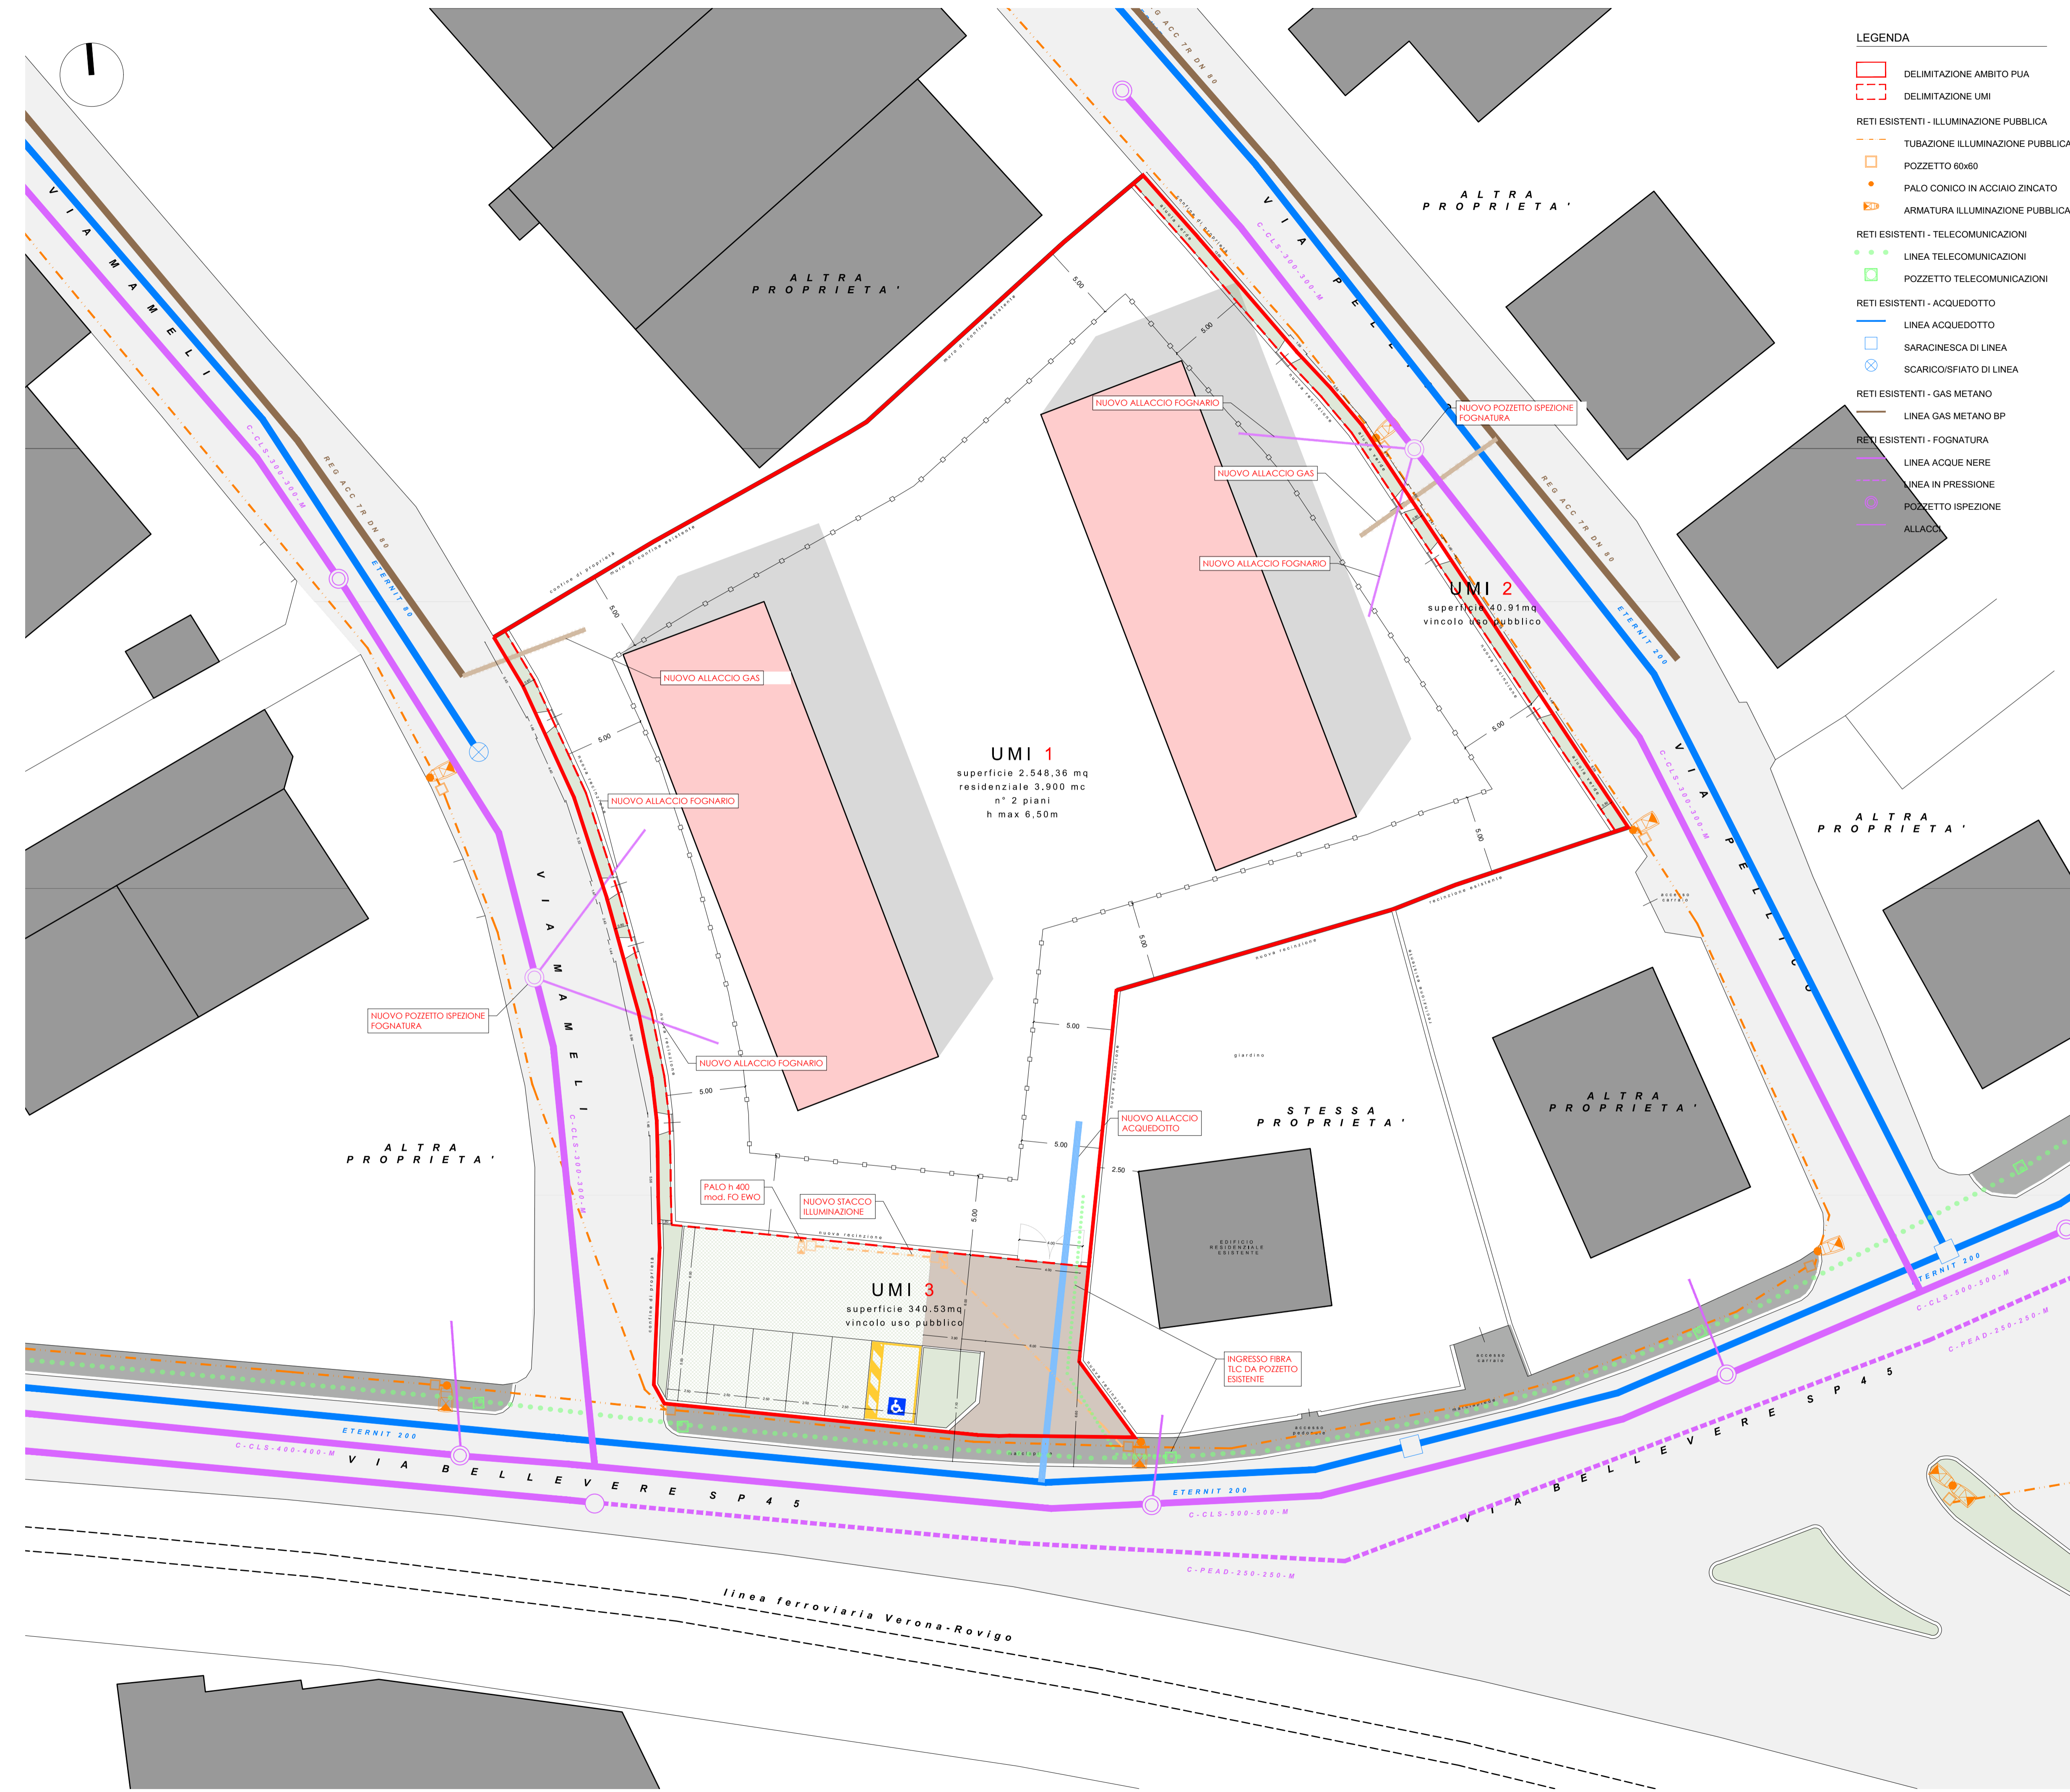

LEGENDA

- DELIMITAZIONE AMBITO PUA
- DELIMITAZIONE UMI
- RETI ESISTENTI - ILLUMINAZIONE PUBBLICA
 - TUBAZIONE ILLUMINAZIONE PUBBLICA
 - POZZETTO 60x60
 - PALO CONICO IN ACCIAIO ZINCATO
 - ARMATURA ILLUMINAZIONE PUBBLICA
- RETI ESISTENTI - TELECOMUNICAZIONI
 - LINEA TELECOMUNICAZIONI
 - POZZETTO TELECOMUNICAZIONI
- RETI ESISTENTI - ACQUEDOTTO
 - LINEA ACQUEDOTTO
 - SARACINESCA DI LINEA
 - SCARICO/SFIATO DI LINEA
- RETI ESISTENTI - GAS METANO
 - LINEA GAS METANO BP
 - RETI ESISTENTI - FOGNATURA
 - LINEA ACQUE NERE
 - LINEA IN PRESSIONE
 - POZZETTO ISPEZIONE
 - ALLACCI

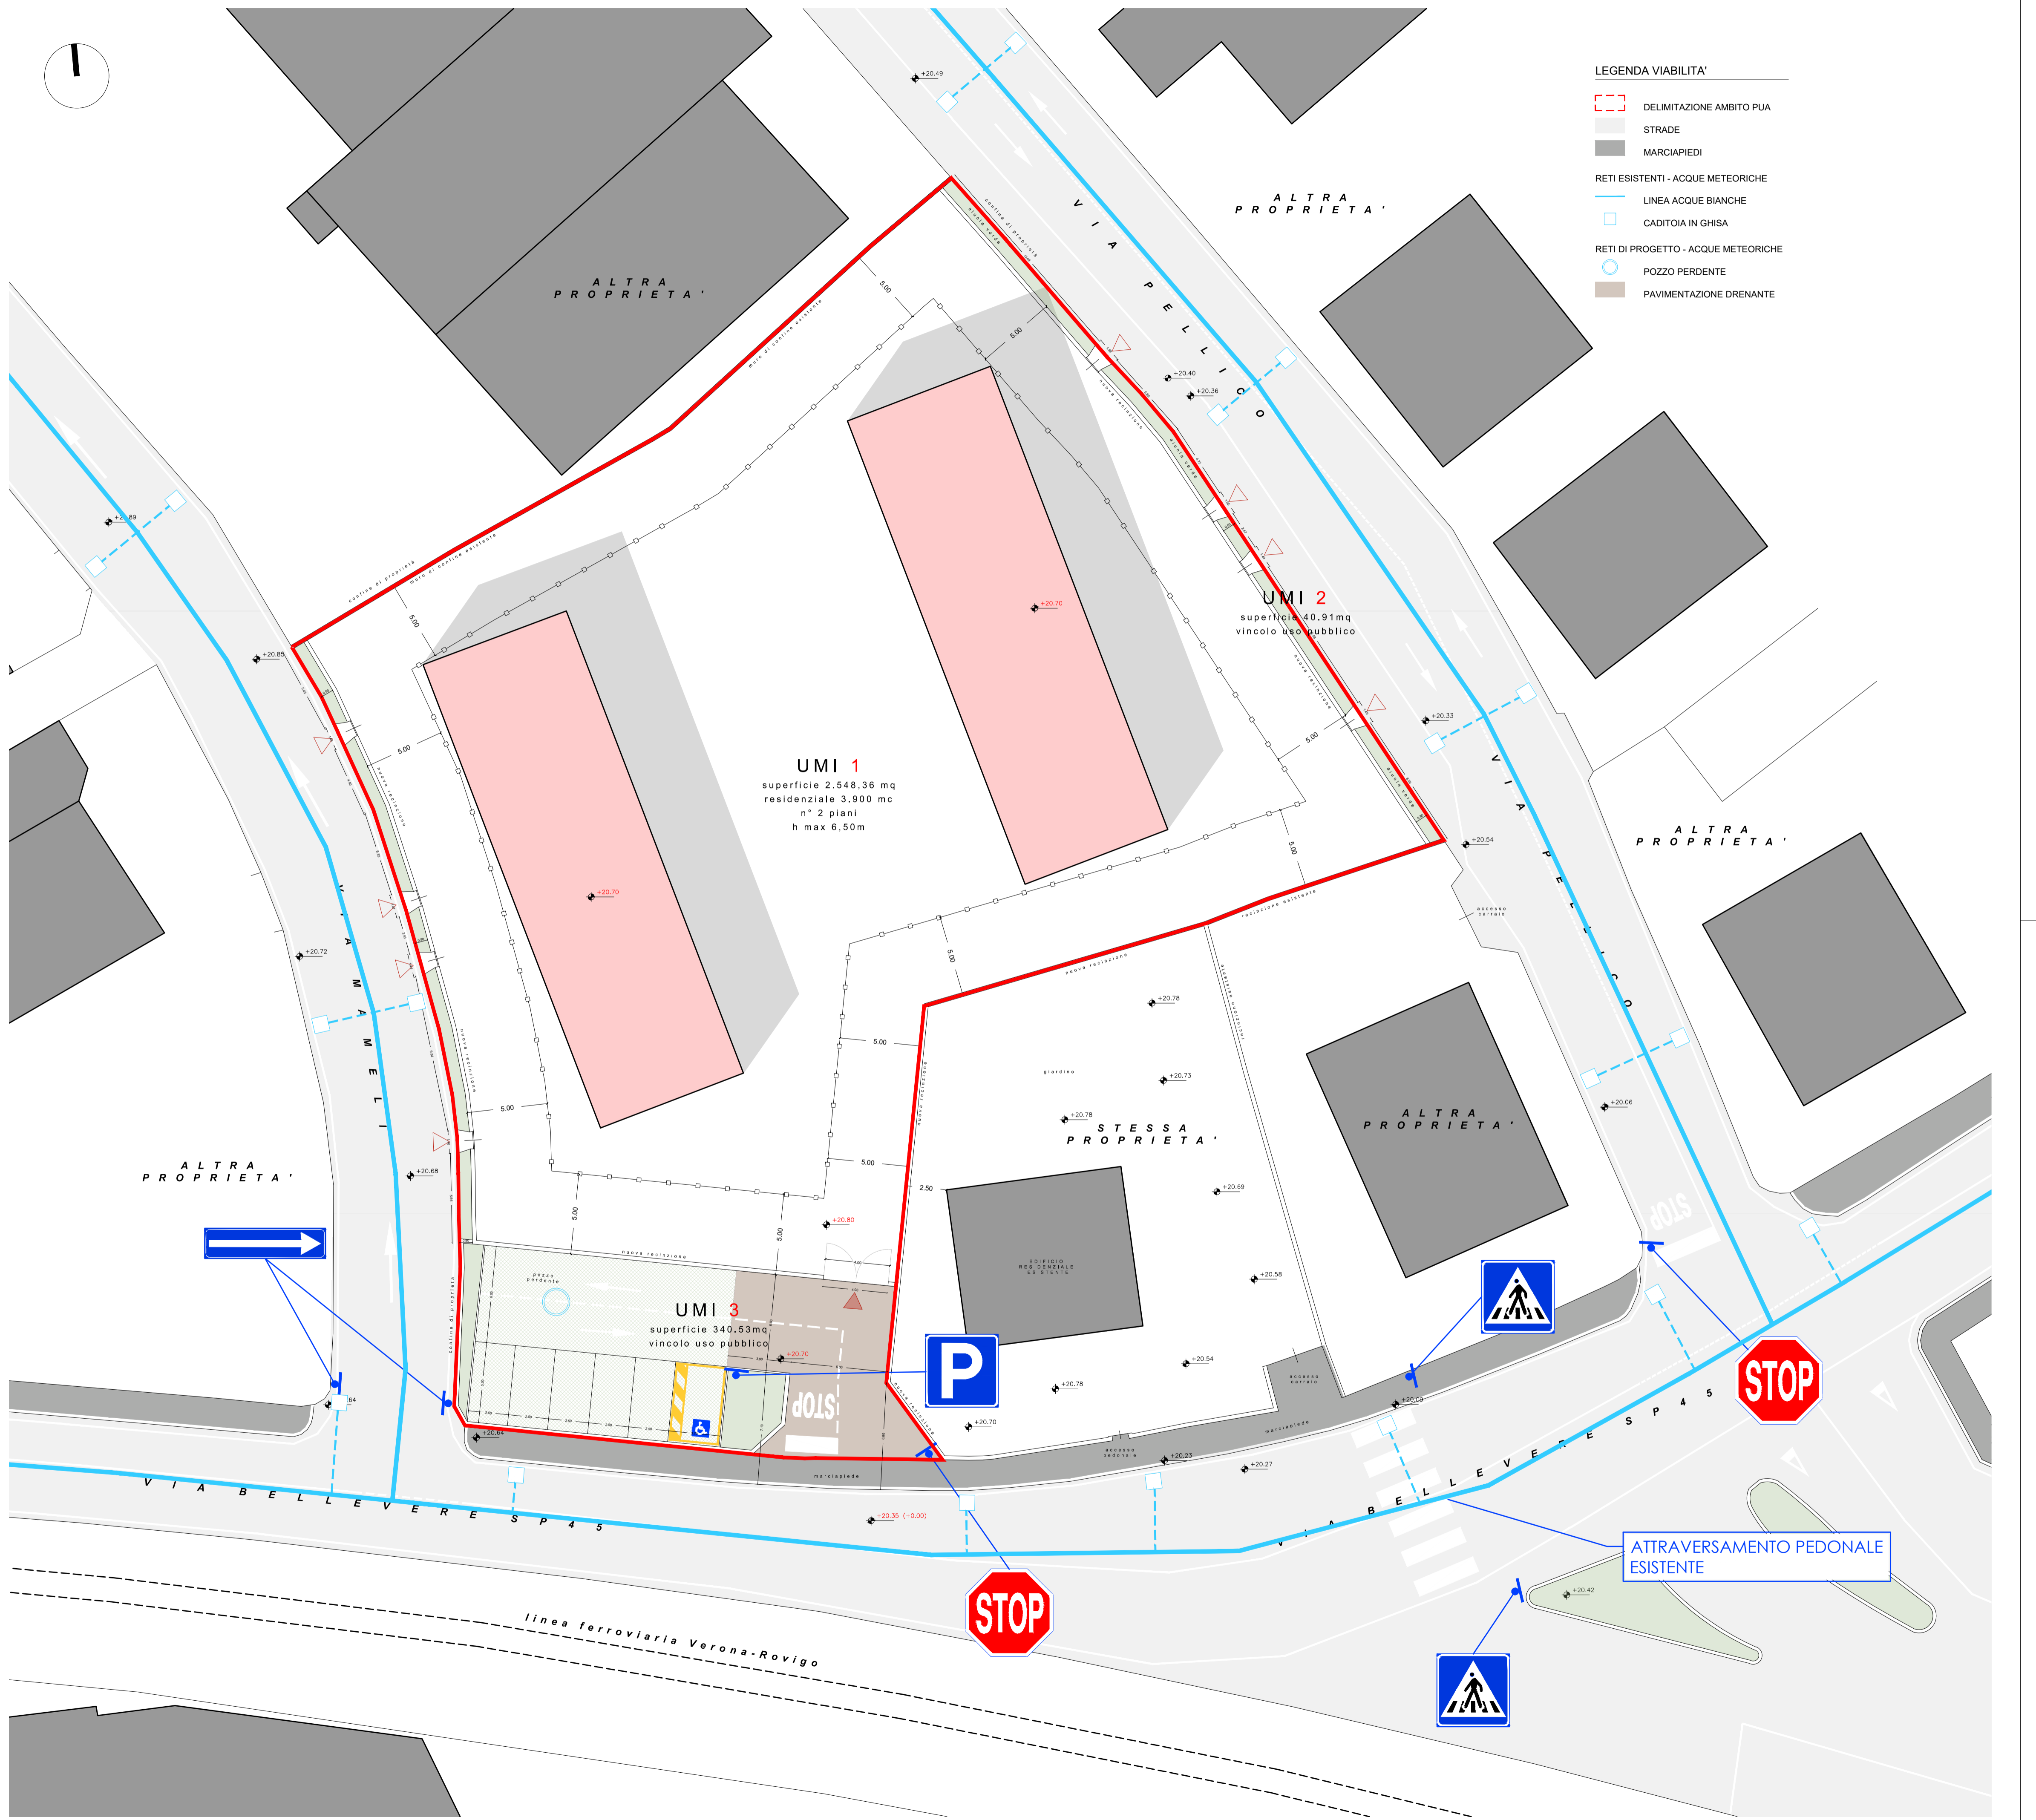

LEGENDA VIABILITA'

- DELIMITAZIONE AMBITO PUA
- STRADE
- MARCIAPIEDI
- RETI ESISTENTI - ACQUE METEORICHE
 - LINEA ACQUE BIANCHE
 - CADITOIA IN GHISA
- RETI DI PROGETTO - ACQUE METEORICHE
 - POZZO PERDENTE
 - PAVIMENTAZIONE DRENANTE